


P.R.G. - INTERO TERRITORIO COMUNALE

Con le modifiche apportate a seguito dell'approvazione con delibera G.R.V. n° 1615 del 11/04/2000

Aggiornato febbraio 2008 scala 1:5000

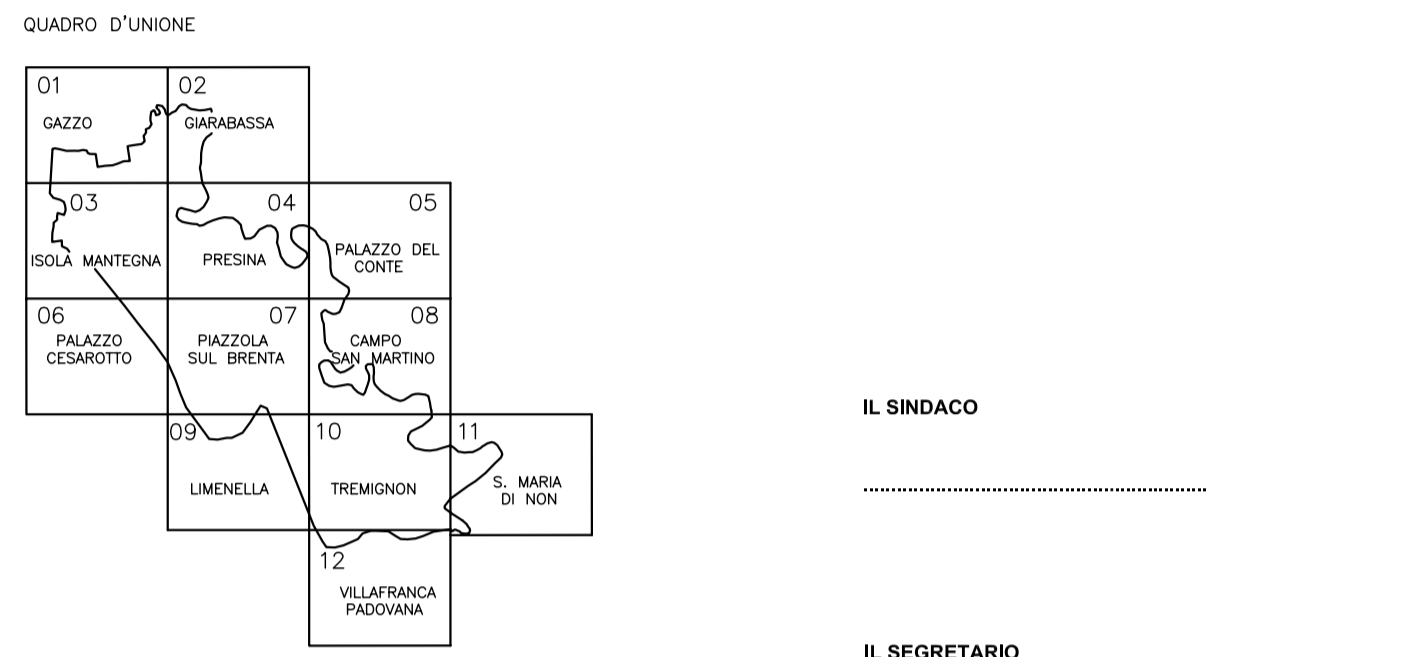

PROGETTAZIONE: arch. Vasco Compresse, arch. Piangiorio Tomblan; UFFICIO TECNICO COMUNALE: arch. Danilo Rossetto, geom. Fabio Torioli; SINDACO: dott. Dino Cavinato; SEGRETARIO GENERALE: dott. Antonio L'Arco; ASS. ALL'URBANISTICA: dott. Remo Cortese.

LEGENDA

- Legend items: I° - SISTEMA INSEDIATIVO DEL TERRITORIO URBANO; A. - STRUTTURA STORICA DA SALVAGUARDARE, RIQUALIFICARE, VALORIZZARE; A.1. ELEMENTI URBANI DI INTERESSE STORICO; A.2. EDIFICI E MANUFATTI DI VALORE CULTURALE; B. - STRUTTURA INSEDIATIVA RESIDENZIALE; C. - STRUTTURA DEGLI INSEDIAMENTI ARTIGIANALI - INDUSTRIALI E PER LE ATTIVITA' TERZIARIE; D. - INSEDIAMENTI IN ZONA AGRICOLA; E. - AREE PER SERVIZI PUBBLICI O DI USO PUBBLICO; F. - SERVIZI DI INTERESSE GENERALE; III° - SISTEMA AMBIENTALE; III° - SISTEMA DELLA MOBILITA'; IV° - FASCE DI RISPETTO E ZONE DI TUTELA; V° - DISPOSIZIONI PARTICOLARI E TRANSITORIE.

- Table of variants (Art. 24-43) detailing specific planning changes, including zoning modifications, infrastructure projects, and public service areas.

ELENCO DELLE VARIANTI APPORTATE AL P.R.G. APPROVATO CON D.G.R. N.1615 DEL 11.04.2000

Table with 5 columns: N. VARIANTE NUMERO, TAV. N. 13.1, OGGETTO, ADOTTATA IL, APPROVATA IL. Lists 27 variants with their respective descriptions and dates.

